



# NATUR PARK APARTAMENTY


ul. Spiska/Bieszczadzka, Szczecin



Apartament:  
Apartament: B.1.A\_11


living space:  
Powierzchnia: 66,13 m<sup>2</sup>

Floor:  
Piętro: 1

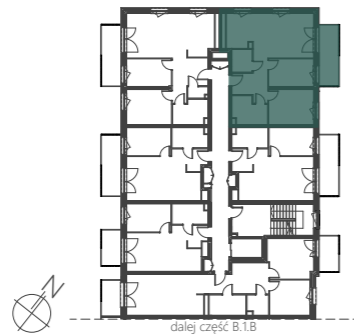

		[m <sup>2</sup> ]
01	Hol	8,31
02	P. dzienny z aneksem	26,93
03	Sypialnia	9,27
04	Sypialnia	11,77
05	Łazienka	6,44
06	Toaleta	3,41
07	Balkon	8,71

Aranżacja jest rysunkiem poglądowym i nie stanowi oferty handlowej, w rozumieniu przepisów kodeksu cywilnego. Powierzchnia użytkowa pomieszczeń zgodna z Rozporządzeniem Ministra Transportu, Budownictwa i Gospodarki Morskiej dnia 15.12.2021r. w sprawie szczegółowego zakresu i formy projektu budowlanego oraz z Polską Normą PN-ISO 9836:1997 z późniejszymi zmianami.

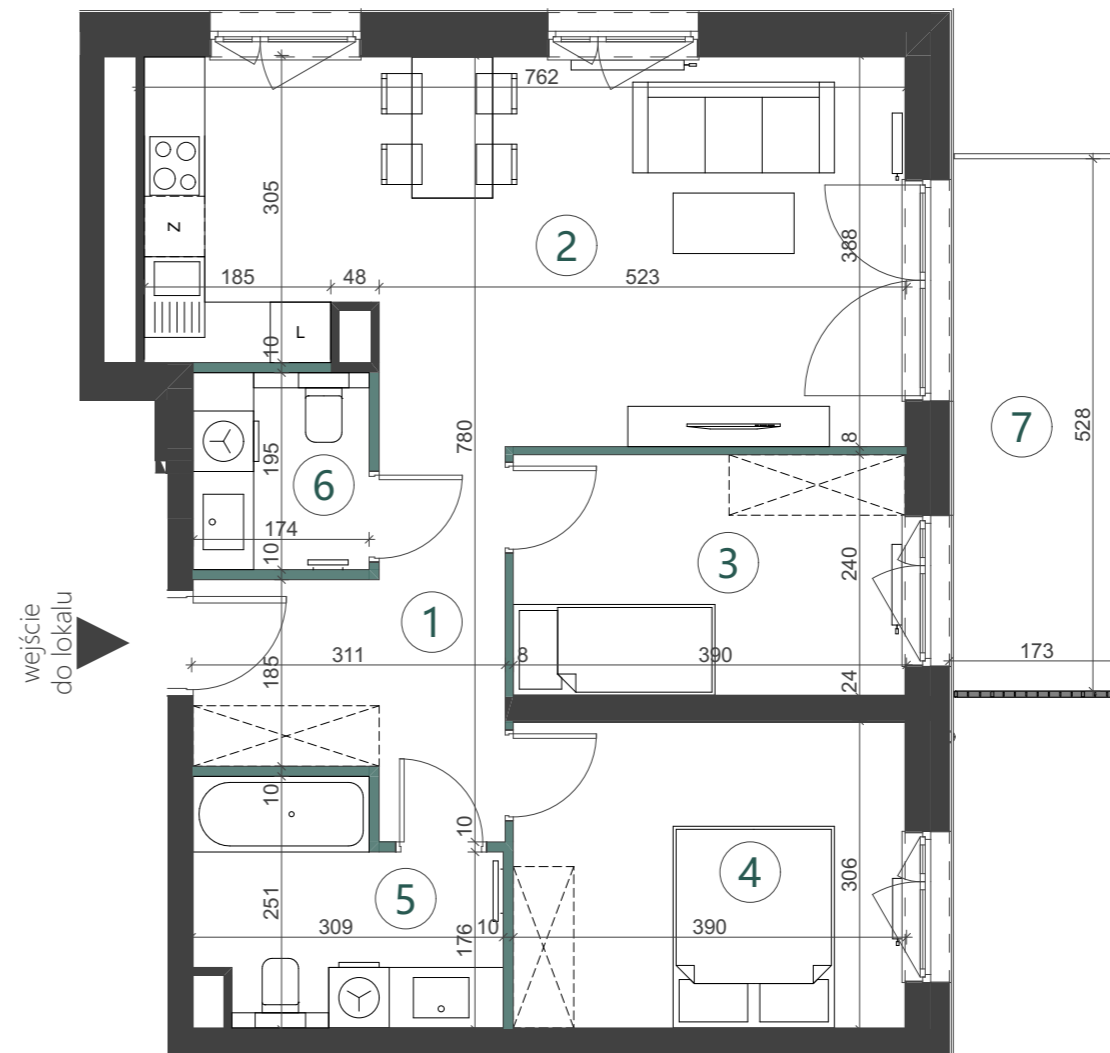

- Grzejnik płytowy
- Grzejnik łazienkowy drabinkowy
- Ścianki działowe nadające się do demontażu

skala 1:75  
0 1 2 3 5 [m]