



NATUR PARK APARTAMENTY

ul. Spiska/Bieszczadzka, Szczecin



Apartament:


Apartament: B.1.A_1

living space:


Powierzchnia: 60,84 m²

Floor:

Piętro: Parter

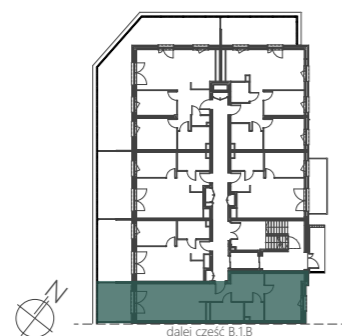

		[m ²]
01	Hol	13,69
02	P. dzienny z aneksem	22,50
03	Łazienka	5,55
04	Toaleta	3,03
05	Sypialnia	16,07
06	Teren przynależny	12,26

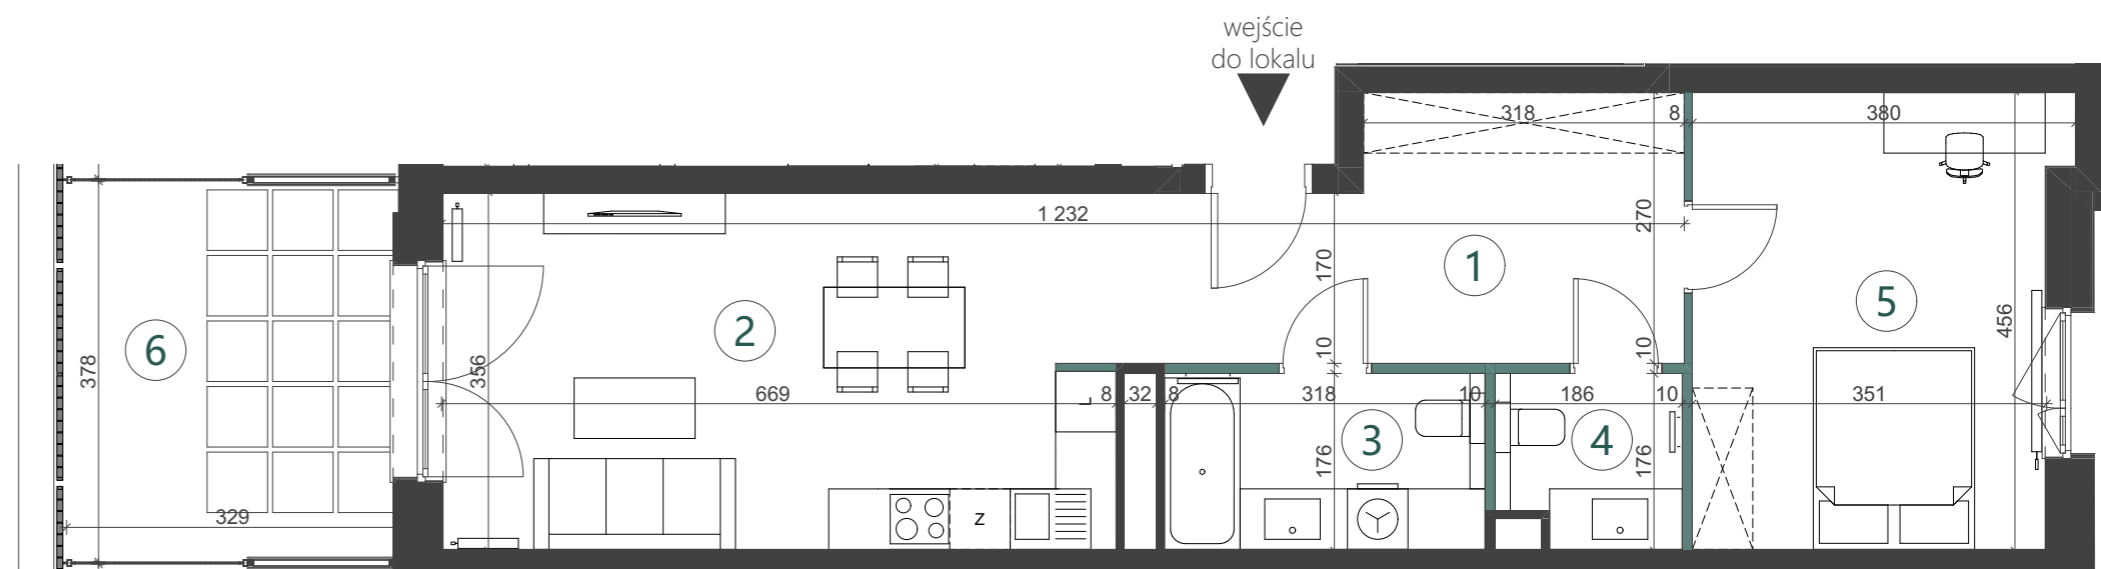

Aranżacja jest rysunkiem poglądowym i nie stanowi oferty handlowej, w rozumieniu przepisów kodeksu cywilnego. Powierzchnia użytkowa pomieszczeń zgodna z Rozporządzeniem Ministra Transportu, Budownictwa i Gospodarki Morskiej dnia 15.12.2021r. w sprawie szczegółowego zakresu i formy projektu budowlanego oraz z Polską Normą PN-ISO 9836:1997 z późniejszymi zmianami.

- Grzejnik płytowy
- Grzejnik łazienkowy drabinkowy
- Ścianki działowe nadające się do demontażu

skala 1:75
0 1 2 3 5 [m]

EB·F
DEVELOPMENT

SALES OFFICE

BIURO SPRZEDAŻY

Szczecin: Hanza Tower, Al. Wyzwolenia 46, lokal U7, tel.: 661 557 558

Zielona Góra: Galeria Grafitt, ul. Boh. Westerpalte 24, tel.: 605 860 001, 601 934 370

www.ebfdevelopment.pl