



NATUR PARK APARTAMENTY


ul. Spiska/Bieszczadzka, Szczecin




Apartament:
Apartament: B.1.A_30

living space:
Powierzchnia: 41,95 m²

Floor:
Piętro: 4

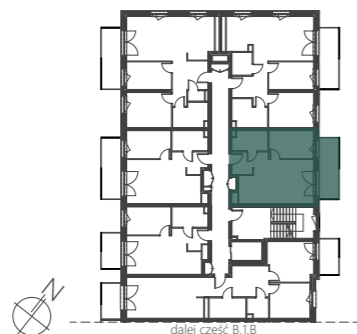

		[m ²]
01	Hol	5,31
03	Sypialnia	9,30
04	P. dzienny z aneksem	22,14
02	Łazienka	5,20
05	Balkon	8,71

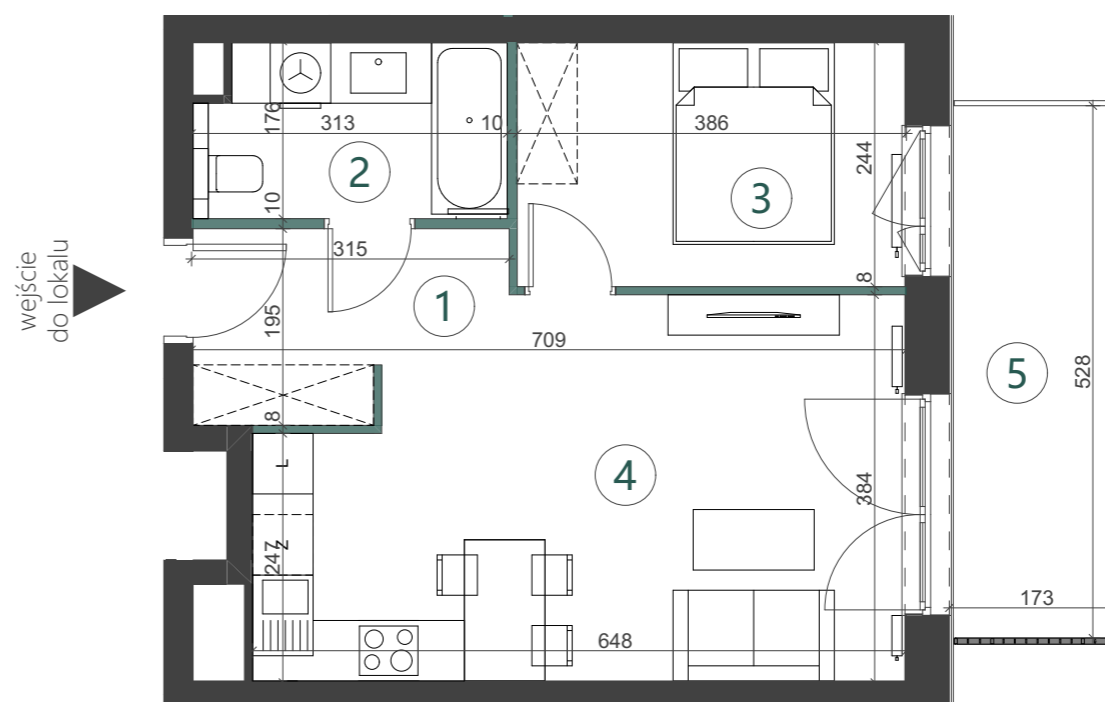

Aranżacja jest rysunkiem poglądowym i nie stanowi oferty handlowej, w rozumieniu przepisów kodeksu cywilnego. Powierzchnia użytkowa pomieszczeń zgodna z Rozporządzeniem Ministra Transportu, Budownictwa i Gospodarki Morskiej dnia 15.12.2021r. w sprawie szczegółowego zakresu i formy projektu budowlanego oraz z Polską Normą PN-ISO 9836:1997 z późniejszymi zmianami.

- Grzejnik płytowy
- Grzejnik łazienkowy drabinkowy
- Ścianki działowe nadające się do demontażu

skala 1:75
0 1 2 3 5 [m]

EB·F
DEVELOPMENT

SALES OFFICE

BIURO SPRZEDAŻY

Szczecin: Hanza Tower, Al. Wyzwolenia 46, lokal U7, tel.: 661 557 558

Zielona Góra: Galeria Grafitt, ul. Boh. Westerpalte 24, tel.: 605 860 001, 601 934 370

www.ebfdevelopment.pl