



# NATUR PARK

## APARTAMENTY


ul. Spiska/Bieszczadzka, Szczecin



Apartament:  
Apartament: B.1.A\_34\_A


living space:  
Powierzchnia: 113,11 m<sup>2</sup>

Floor:  
Piętro: 5

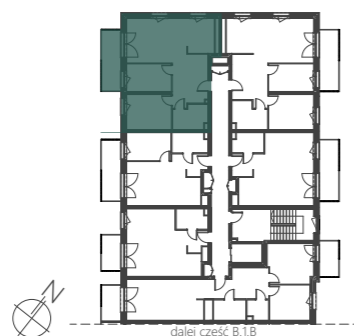

		[m <sup>2</sup> ]
01	Hol	12,56
02	P. dzienny z aneksem	27,35
03	Sypialnia	9,27
04	Sypialnia	11,77
05	Łazienka	5,93
06	Antresola	46,23
07	Balkon	8,54
08	Taras	39,73

Aranżacja jest rysunkiem poglądowym i nie stanowi oferty handlowej, w rozumieniu przepisów kodeksu cywilnego. Powierzchnia użytkowa pomieszczeń zgodna z Rozporządzeniem Ministra Transportu, Budownictwa i Gospodarki Morskiej dnia 15.12.2021r. w sprawie szczegółowego zakresu i formy projektu budowlanego oraz z Polską Normą PN-ISO 9836:1997 z późniejszymi zmianami.

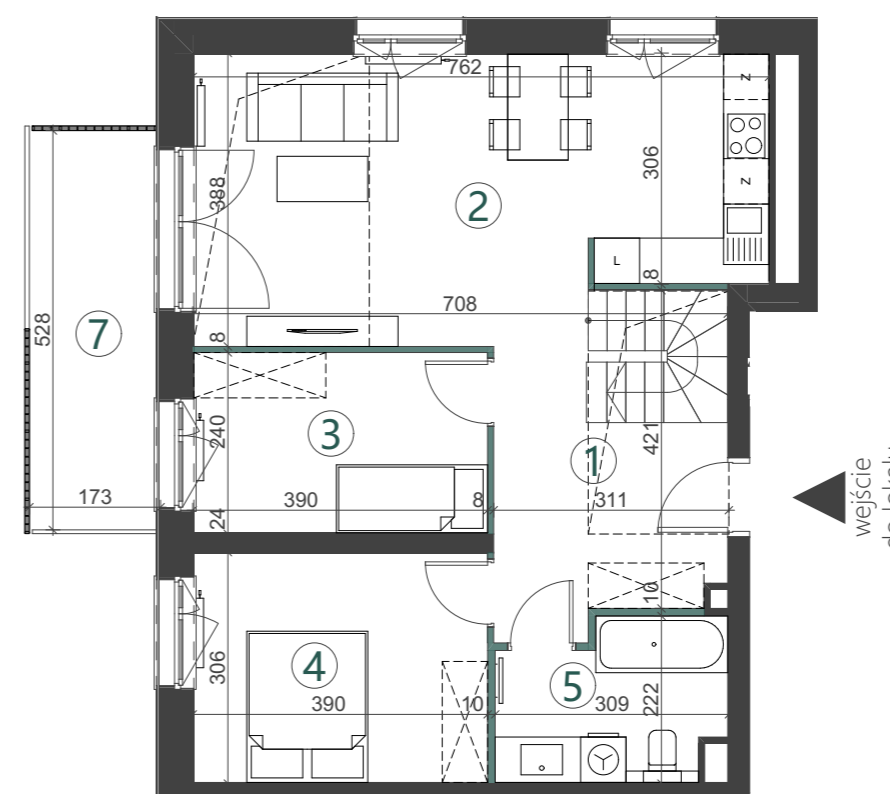

- Grzejnik płytowy
- Grzejnik łazienkowy drabinkowy
- Ścianki działowe nadające się do demontażu

skala 1:100  
0 1 2 3 5 [m]

**EB·F**  
DEVELOPMENT

SALES OFFICE

BIURO SPRZEDAŻY

Szczecin: Hanza Tower, Al. Wyzwolenia 46, lokal U7, tel.: 661 557 558

Zielona Góra: Galeria Grafitt, ul. Boh. Westerplatte 24, tel.: 605 860 001, 601 934 370

[www.ebfdevelopment.pl](http://www.ebfdevelopment.pl)



# NATUR PARK

## APARTAMENTY


ul. Spiska/Bieszczadzka, Szczecin



Apartament:  
Apartament: B.1.A\_34\_B

living space:  
Powierzchnia: 113,11 m<sup>2</sup>


Floor:  
Piętro: Antresola

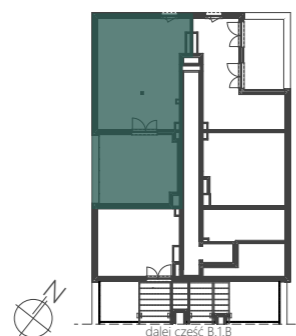

		[m <sup>2</sup> ]
01	Hol	12,56
02	P. dzienny z aneksem	27,35
03	Sypialnia	9,27
04	Sypialnia	11,77
05	Łazienka	5,93
06	Antresola	46,23
07	Balkon	8,54
08	Taras	39,73

Aranżacja jest rysunkiem poglądowym i nie stanowi oferty handlowej, w rozumieniu przepisów kodeksu cywilnego. Powierzchnia użytkowa pomieszczeń zgodna z Rozporządzeniem Ministra Transportu, Budownictwa i Gospodarki Morskiej dnia 15.12.2021r. w sprawie szczegółowego zakresu i formy projektu budowlanego oraz z Polską Normą PN-ISO 9836:1997 z późniejszymi zmianami.

- Grzejnik płytowy
- Grzejnik łazienkowy drabinkowy
- Ścianki działowe nadające się do demontażu

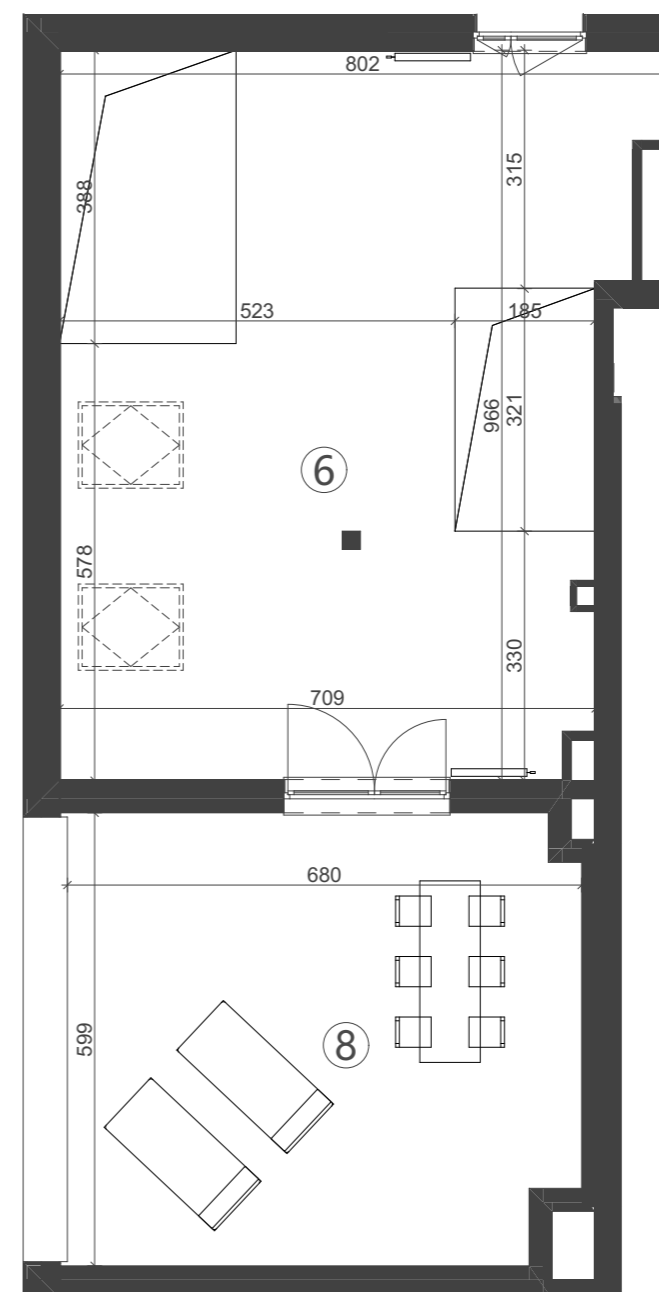

skala 1:100  
0 1 2 3 5 [m]