



NATUR PARK

APARTAMENTY

ul. Spiska/Bieszczadzka, Szczecin



Apartament:
Apartament: B.1.A_4


living space:
Powierzchnia: 66,59 m²

Floor:
Piętro: Parter



		[m ²]
01	Hol	9,33
02	P. dzienny z aneksem	28,74
03	Sypialnia	9,25
04	Sypialnia	11,76
05	Łazienka	5,93
06	Pom. Gosp.	1,58
07	Teren przynależny	55,71

Aranżacja jest rysunkiem poglądowym i nie stanowi oferty handlowej, w rozumieniu przepisów kodeksu cywilnego. Powierzchnia użytkowa pomieszczeń zgodna z Rozporządzeniem Ministra Transportu, Budownictwa i Gospodarki Morskiej dnia 15.12.2021r. w sprawie szczegółowego zakresu i formy projektu budowlanego oraz z Polską Normą PN-ISO 9836:1997 z późniejszymi zmianami.

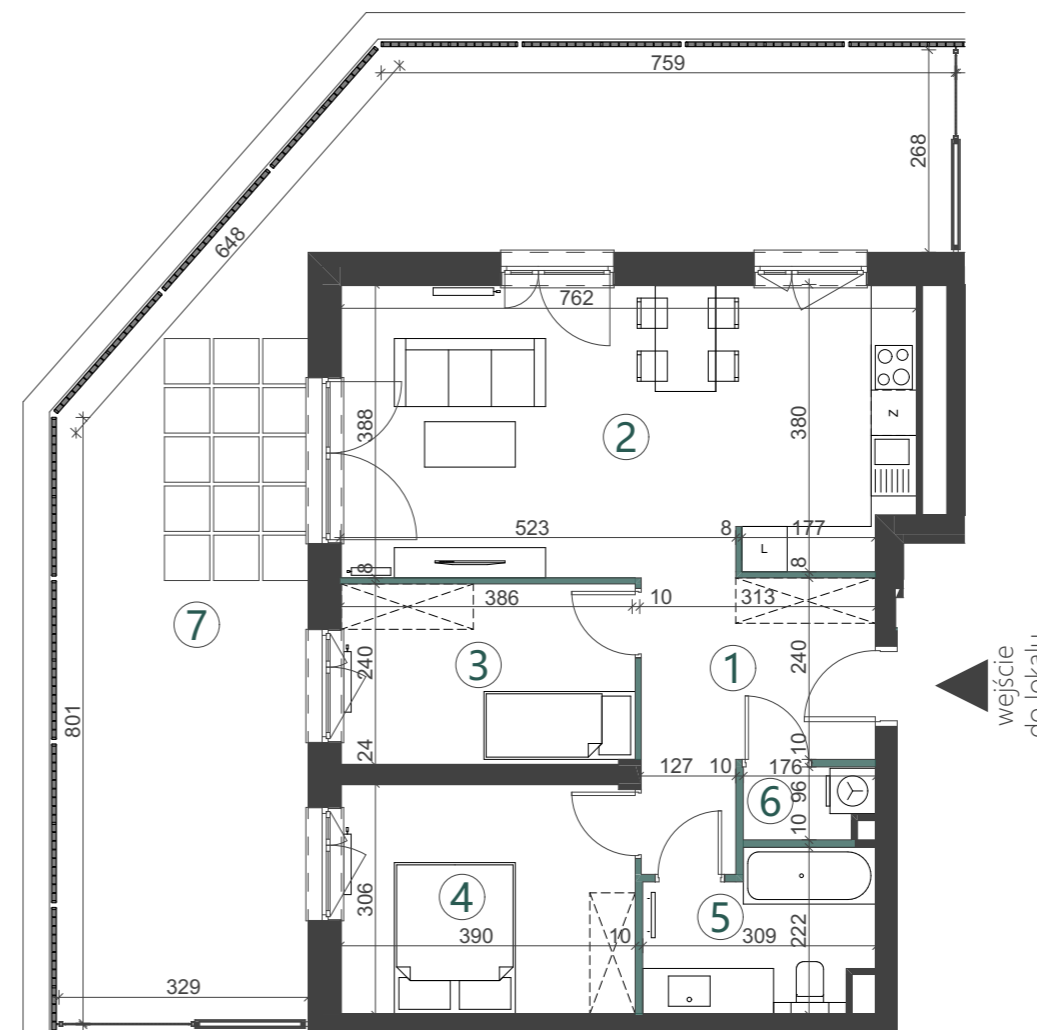

- Grzejnik płytowy
- Grzejnik łazienkowy drabinkowy
- Ścianki działowe nadające się do demontażu

skala 1:100
0 1 2 3 5 [m]

EB·F
DEVELOPMENT

SALES OFFICE

BIURO SPRZEDAŻY

Szczecin: Hanza Tower, Al. Wyzwolenia 46, lokal U7, tel.: 661 557 558

Zielona Góra: Galeria Grafitt, ul. Boh. Westerpaltte 24, tel.: 605 860 001, 601 934 370

www.ebfdevelopment.pl