




NATUR PARK APARTAMENTY


ul. Spiska/Bieszczadzka, Szczecin



Apartament:
Apartament: B.1.B_28
living space:
Powierzchnia: 68,52 m²
Floor:
Piętro: 3

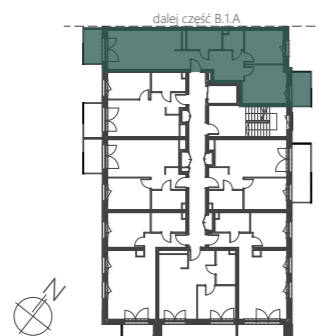

		[m ²]
01	Hol	13,24
02	P. dzienny z aneksem	22,50
03	Łazienka	5,55
04	Toaleta	3,03
05	Sypialnia	10,66
06	Sypialnia	13,54
07	Balkon	5,12
08	Balkon	5,02

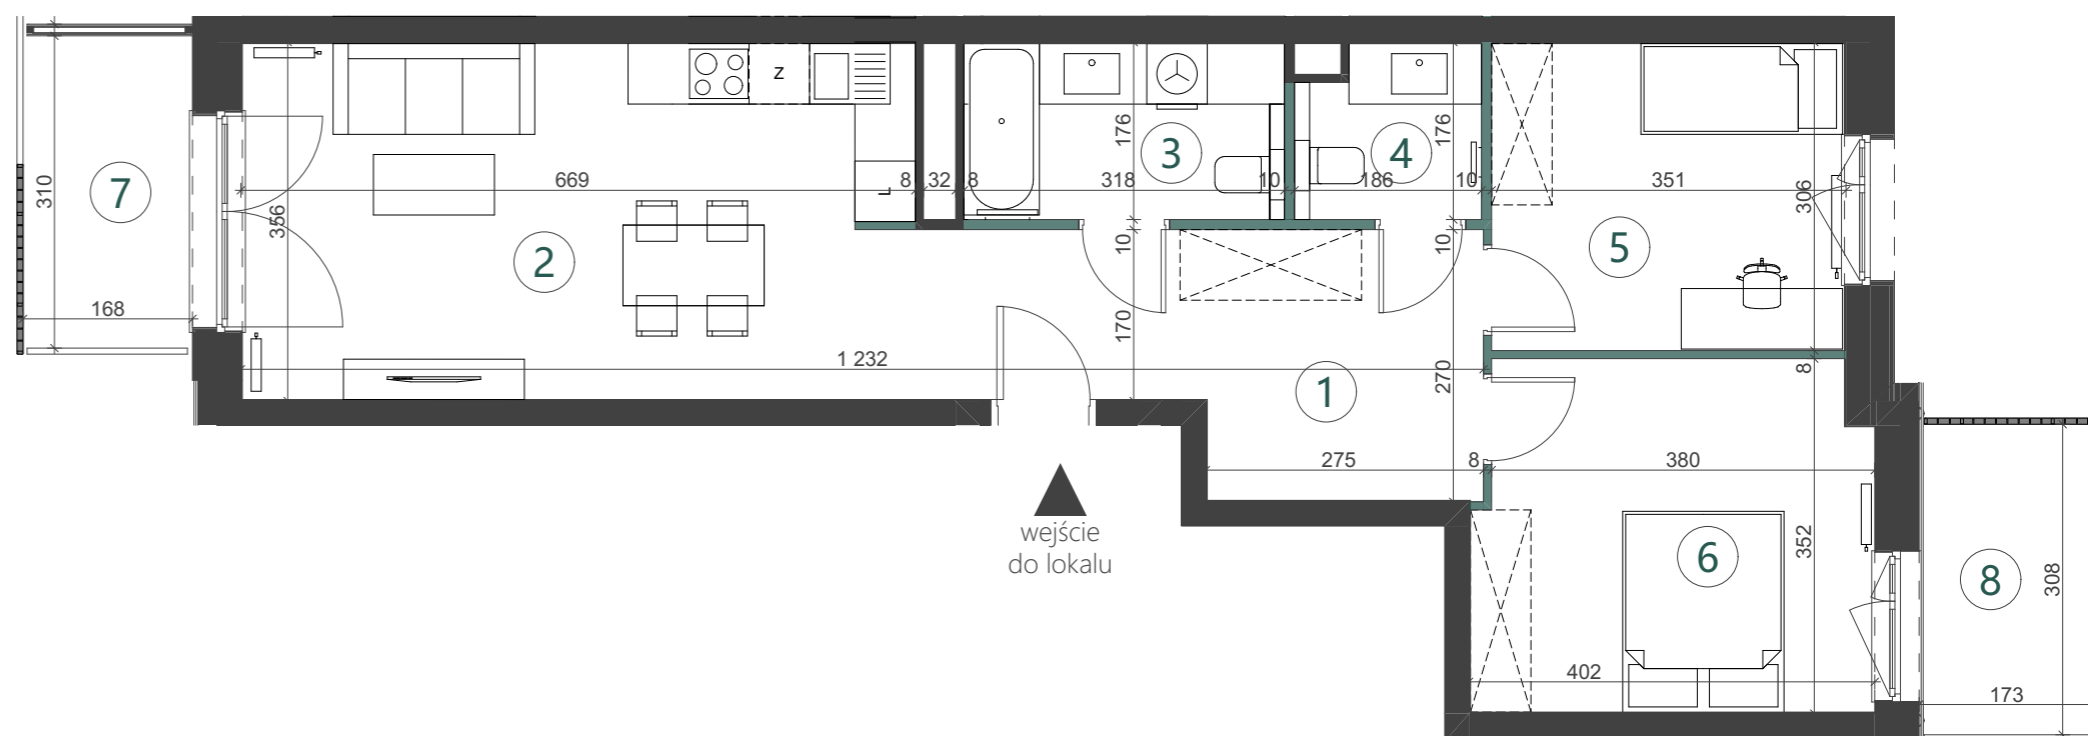

- Grzejnik płytowy
- Grzejnik łazienkowy drabinkowy
- Ścianki działowe nadające się do demontażu

skala 1:75
0 1 2 3 5 [m]

Aranżacja jest rysunkiem poglądowym i nie stanowi oferty handlowej, w rozumieniu przepisów kodeksu cywilnego. Powierzchnia użytkowa pomieszczeń zgodna z Rozporządzeniem Ministra Transportu, Budownictwa i Gospodarki Morskiej dnia 15.12.2021r. w sprawie szczegółowego zakresu i formy projektu budowlanego oraz z Polską Normą PN-ISO 9836:1997 z późniejszymi zmianami.

EB·F
DEVELOPMENT

SALES OFFICE

BIURO SPRZEDAŻY

Szczecin: Hanza Tower, Al. Wyzwolenia 46, lokal U7, tel.: 661 557 558

Zielona Góra: Galeria Grafitt, ul. Boh. Westerpalte 24, tel.: 605 860 001, 601 934 370

www.ebfdevelopment.pl