



NATUR PARK

APARTAMENTY


ul. Spiska/Bieszczadzka, Szczecin



Apartament:
Apartament: B.1.B_3


living space:
Powierzchnia: 40,89 m²

Floor:
Piętro: Parter

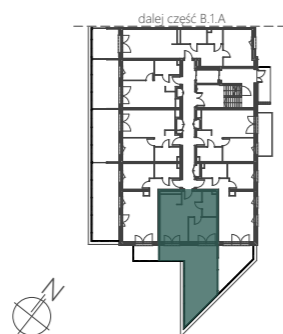

	[m ²]
01 Hol	6,44
02 Łazienka	5,20
03 Sypialnia	10,33
04 P. dzienny z aneksem	18,92
05 Teren przynależny	38,79

Aranżacja jest rysunkiem poglądowym i nie stanowi oferty handlowej, w rozumieniu przepisów kodeksu cywilnego. Powierzchnia użytkowa pomieszczeń zgodna z Rozporządzeniem Ministra Transportu, Budownictwa i Gospodarki Morskiej dnia 15.12.2021r. w sprawie szczegółowego zakresu i formy projektu budowlanego oraz z Polską Normą PN-ISO 9836:1997 z późniejszymi zmianami.

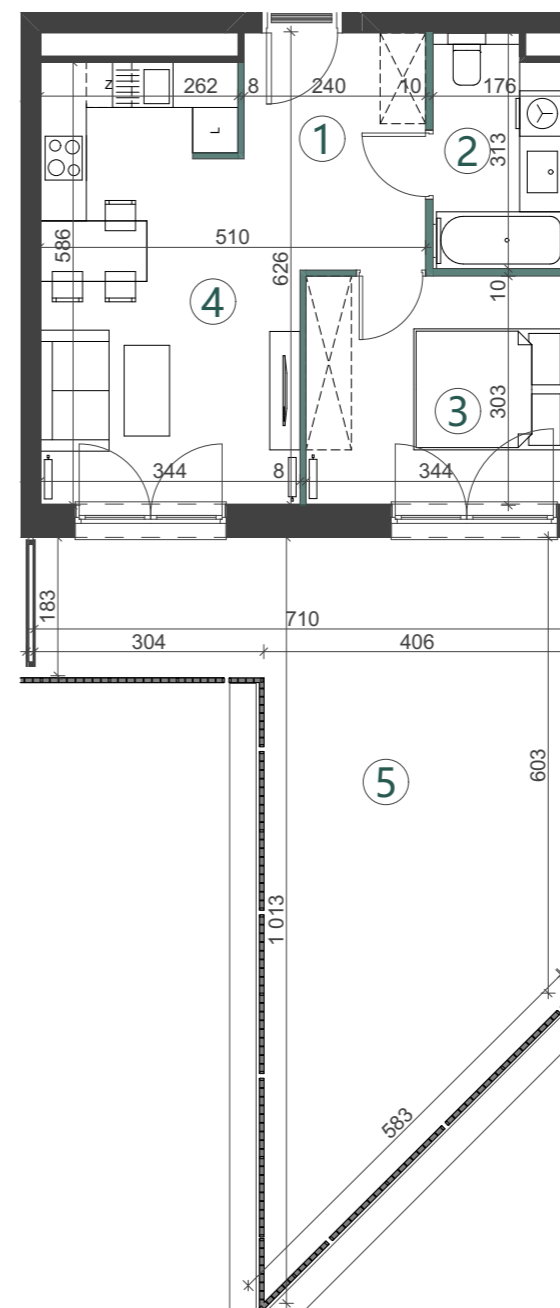

- Grzejnik płytowy
- Grzejnik łazienkowy drabinkowy
- Ścianki działowe nadające się do demontażu

skala 1:100
0 1 2 3 5 [m]



SALES OFFICE
BIURO SPRZEDAŻY

Szczecin: Hanza Tower, Al. Wyzwolenia 46, lokal U7, tel.: 661 557 558
Zielona Góra: Galeria Grafitt, ul. Boh. Westerplatte 24, tel.: 605 860 001, 601 934 370
www.ebfdevelopment.pl