



# NATUR PARK

## APARTAMENTY


ul. Spiska/Bieszczadzka, Szczecin



Apartament:  
Apartament: D.6\_B


living space:  
Powierzchnia: 119,76 m<sup>2</sup>  
+ Garaż: 23,66 m<sup>2</sup>

Floor:  
Piętro: Parter

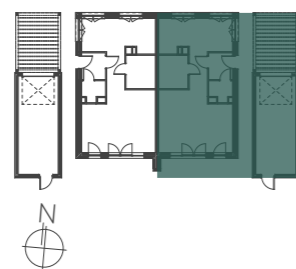

	[m <sup>2</sup> ]
01 Garaż	23,66
02 Wiatrołap	3,83
03 Kotłownia	2,62
04 Komunikacja	4,17
05 Kuchnia	14,63
06 Łazienka	4,00
07 Salon	25,78
15 Taras	13,07

Aranżacja jest rysunkiem poglądowym i nie stanowi oferty handlowej, w rozumieniu przepisów kodeksu cywilnego. Powierzchnia użytkowa pomieszczeń zgodna z Rozporządzeniem Ministra Transportu, Budownictwa i Gospodarki Morskiej dnia 15.12.2021r. w sprawie szczegółowego zakresu i formy projektu budowlanego oraz z Polską Normą PN-ISO 9836:1997 z późniejszymi zmianami.

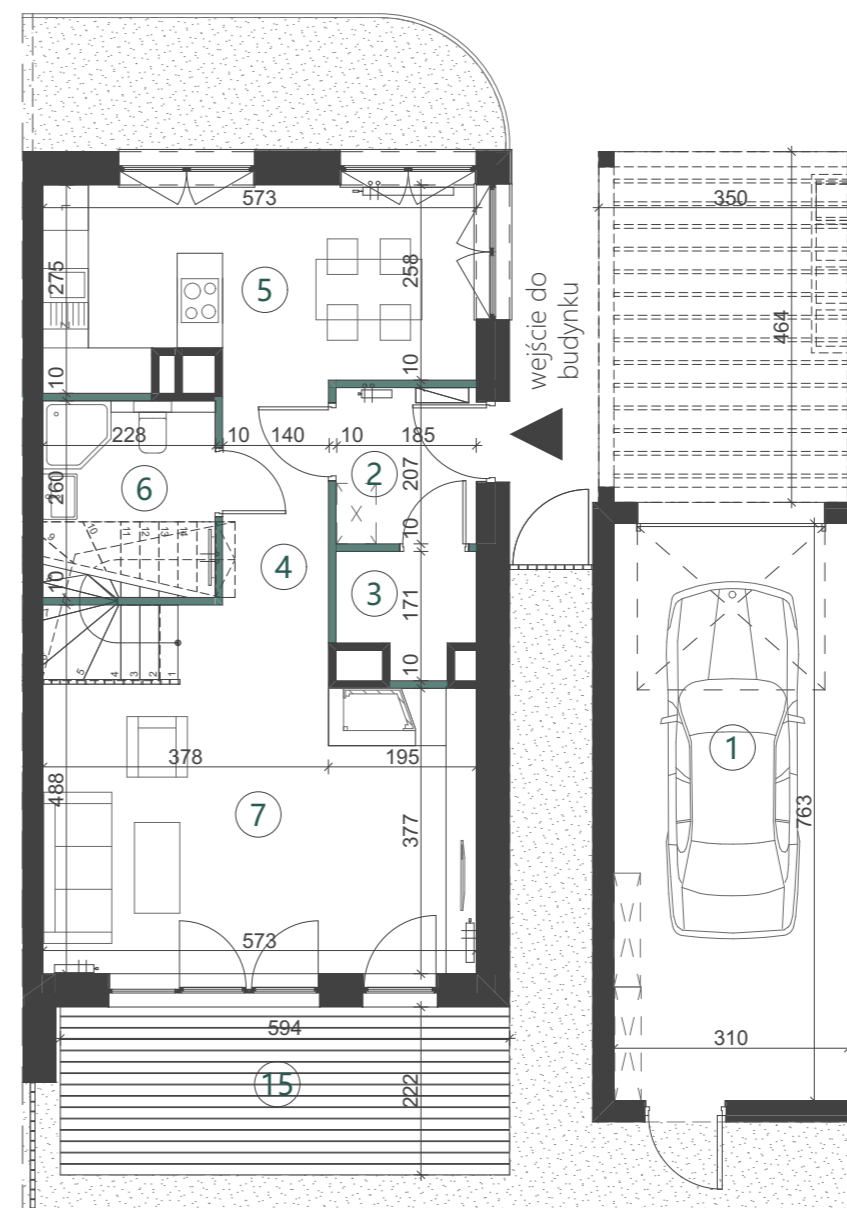

- Grzejnik płytowy
- Grzejnik łazienkowy drabinkowy
- Ścianki działowe nadające się do demontażu

skala 1:100  
0 1 2 3 5 [m]

**EB·F**  
DEVELOPMENT

SALES OFFICE

BIURO SPRZEDAŻY

Szczecin: Hanza Tower, Al. Wyzwolenia 46, lokal U7, tel.: 661 557 558

Zielona Góra: Galeria Grafitt, ul. Boh. Westerplatte 24, tel.: 605 860 001, 601 934 370

[www.ebfdevelopment.pl](http://www.ebfdevelopment.pl)



# NATUR PARK

## APARTAMENTY

ul. Spiska/Bieszczadzka, Szczecin



Apartament:  
Apartament: D.6\_B



living space:  
Powierzchnia: 119,76 m<sup>2</sup>  
+ Garaż: 23,66 m<sup>2</sup>

Floor:  
Piętro: 1



	[m <sup>2</sup> ]	
08	Komunikacja	3,56
09	Sypialnia	15,41
10	Łazienka	7,37
11	Garderoba	4,13
12	Łazienka	5,35
13	Sypialnia	15,07
14	Sypialnia	13,84

Aranżacja jest rysunkiem poglądowym i nie stanowi oferty handlowej, w rozumieniu przepisów kodeksu cywilnego. Powierzchnia użytkowa pomieszczeń zgodna z Rozporządzeniem Ministra Transportu, Budownictwa i Gospodarki Morskiej dnia 15.12.2021r. w sprawie szczegółowego zakresu i formy projektu budowlanego oraz z Polską Normą PN-ISO 9836:1997 z późniejszymi zmianami.

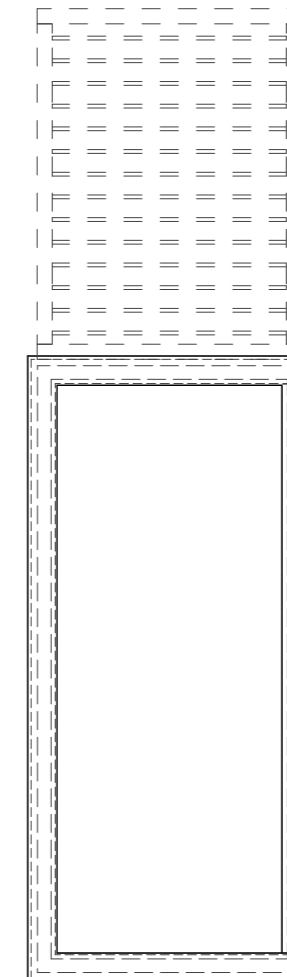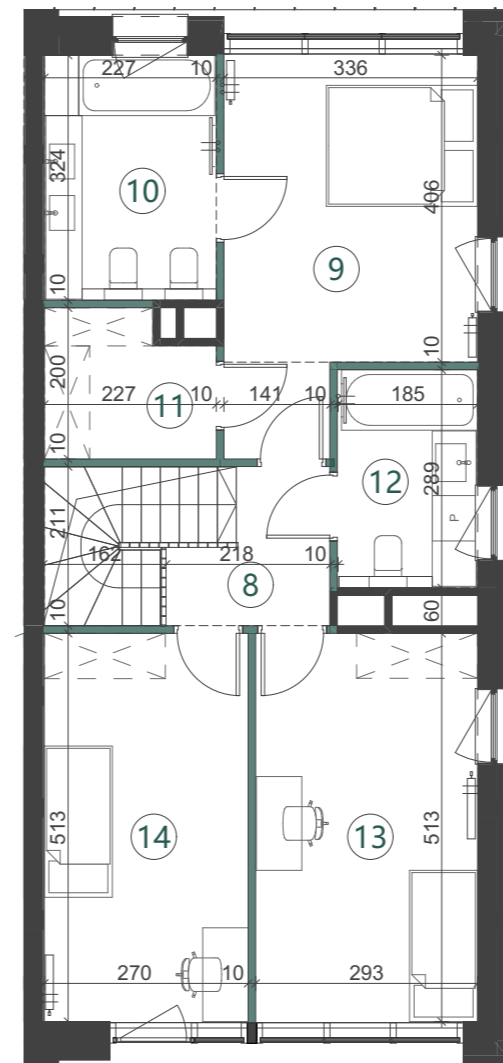

- Grzejnik płytowy
- Grzejnik łazienkowy drabinkowy
- Ścianki działowe nadające się do demontażu

skala 1:100  
0 1 2 3 5 [m]

**EB·F**  
DEVELOPMENT

SALES OFFICE  
BIURO SPRZEDAŻY

Szczecin: Hanza Tower, Al. Wyzwolenia 46, lokal U7, tel.: 661 557 558

Zielona Góra: Galeria Grafitt, ul. Boh. Westerplatte 24, tel.: 605 860 001, 601 934 370

[www.ebfdevelopment.pl](http://www.ebfdevelopment.pl)